


Sección constructiva
Escala 1:3

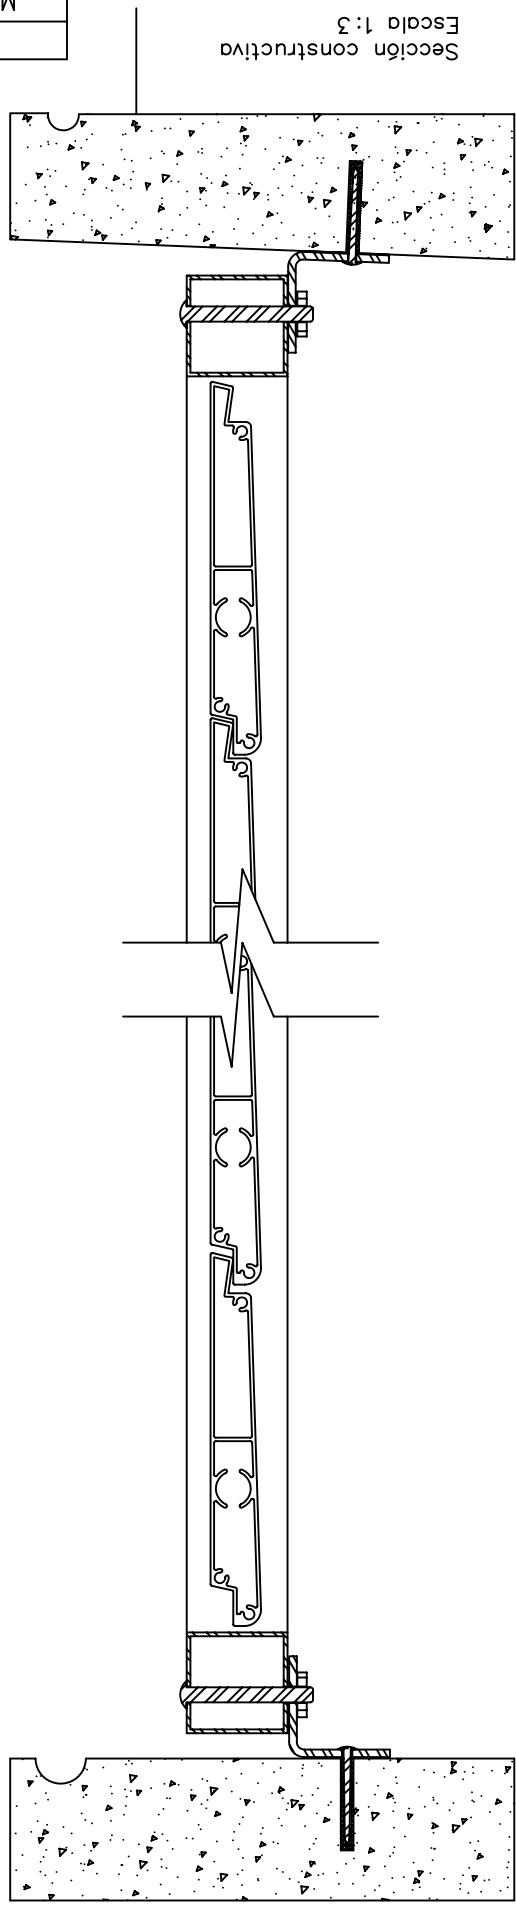

Alzado interior y perfil de la lama
fija orientable. Escala 1:8

