


Sección constructiva  
Escala 1:3

Perspectiva del despiece  
completo de la persiana fija  
orientable de MODULAMA

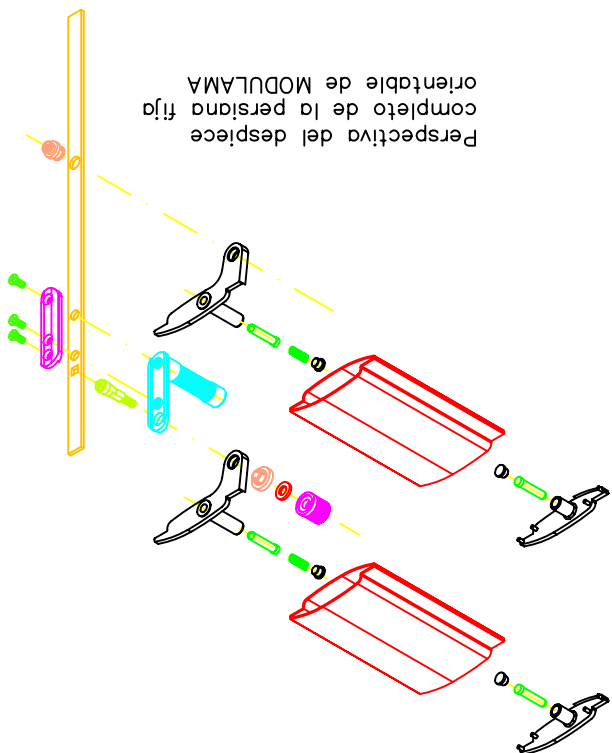

Alzado interior y perfil de la lama  
fija orientable. Escala 1:10

