



Perspectiva del despiece completo de la lama fija orientable de MODULAMA

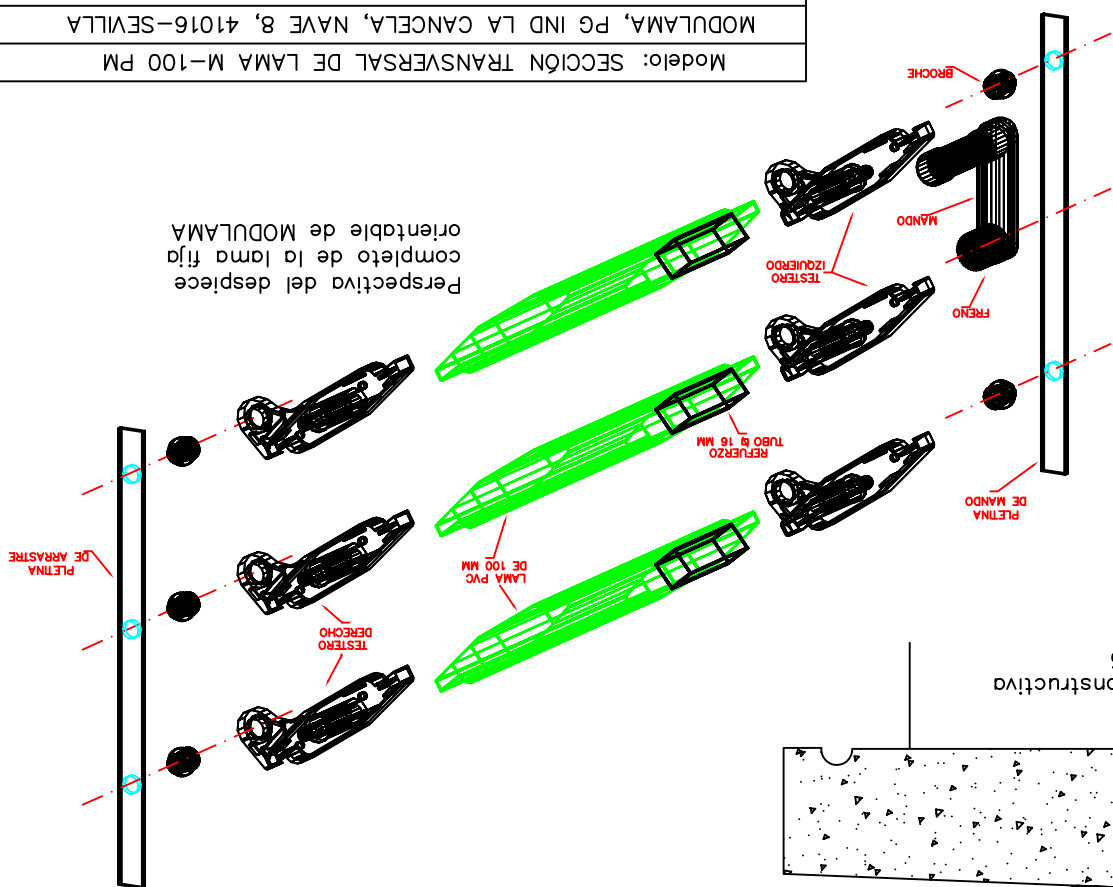

Sección constructiva
Escala 1:3

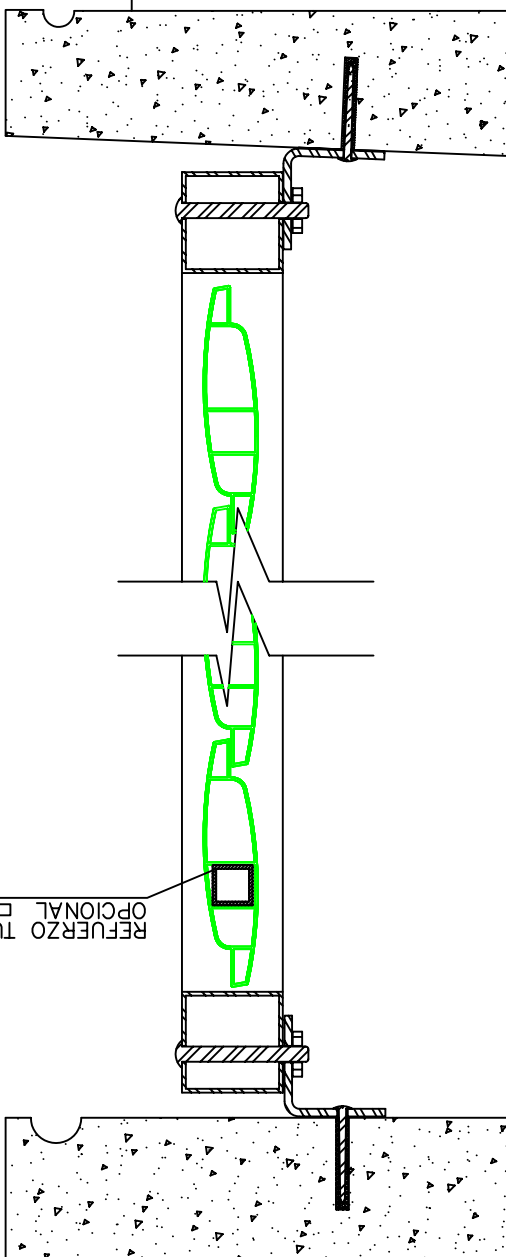

Alzado interior y perfil de la lama fija orientable. Escala 1:10

