


Sección constructiva de persiana plegable  
dentro de hueco.  
Escala 1:3

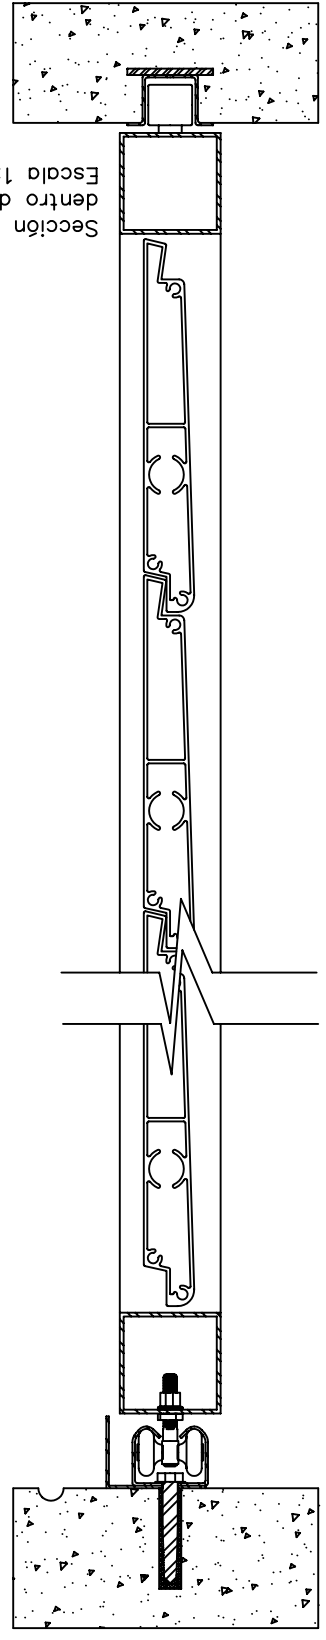

Alzado interior, sección y planta de la persiana plegable dentro de hueco.  
Escala 1:10

